STH
LM
NEW
01

WESTANDER

PLAN 17

LOA: 1090 m²

TOTALT ANTAL ARBETSPLATSER: 51

LANDSKAP: 42 PL
VARAV:
BORD1200X800: 30 PL
BORD 1600X800: 12 PL

KONTORSRUM: 9 PL
VARAV:
BIBLIOTEK: 6 PL
SAMARBETE: 2 PL
TYST ARBETE: 1 PL

MÖTE 18P: 1 ST
MÖTE/MEDIATRÄNING 12P: 1 ST
MÖTE/DELABB 8P: 1 ST
MÖTE/PROJEKTRUM 8P: 1 ST
MÖTE 6P: 2 ST
MÖTE 4P: 1 ST
TELEFONRUM 1P: 4 ST
VILRUM/RELAX: 1 ST

PROJEKTBORD 12P: 1 ST

1 ST RECEPTION/KUNDPENTRY
1 ST PENTRY
2 ST KOPIERING
1 ST KAPPRUM
2 ST EL/TELE
1ST STÄD/FÖRRÅD
1ST FÖRRÅD

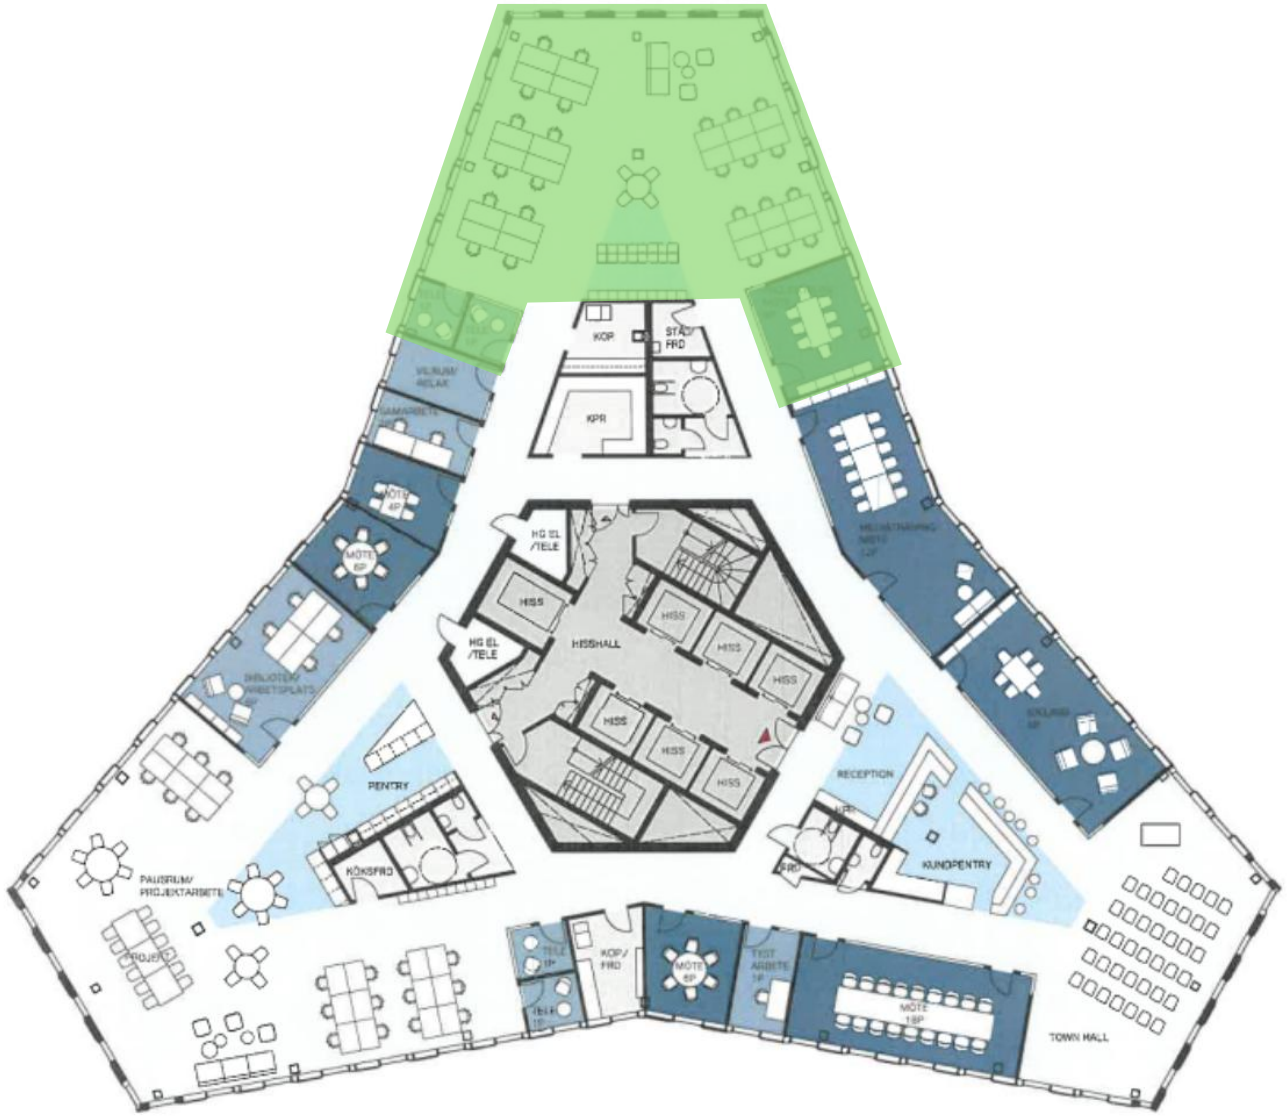

2019-09-02

N

SKALA 1:200

SKANSKA BAU sauerbruch hutton